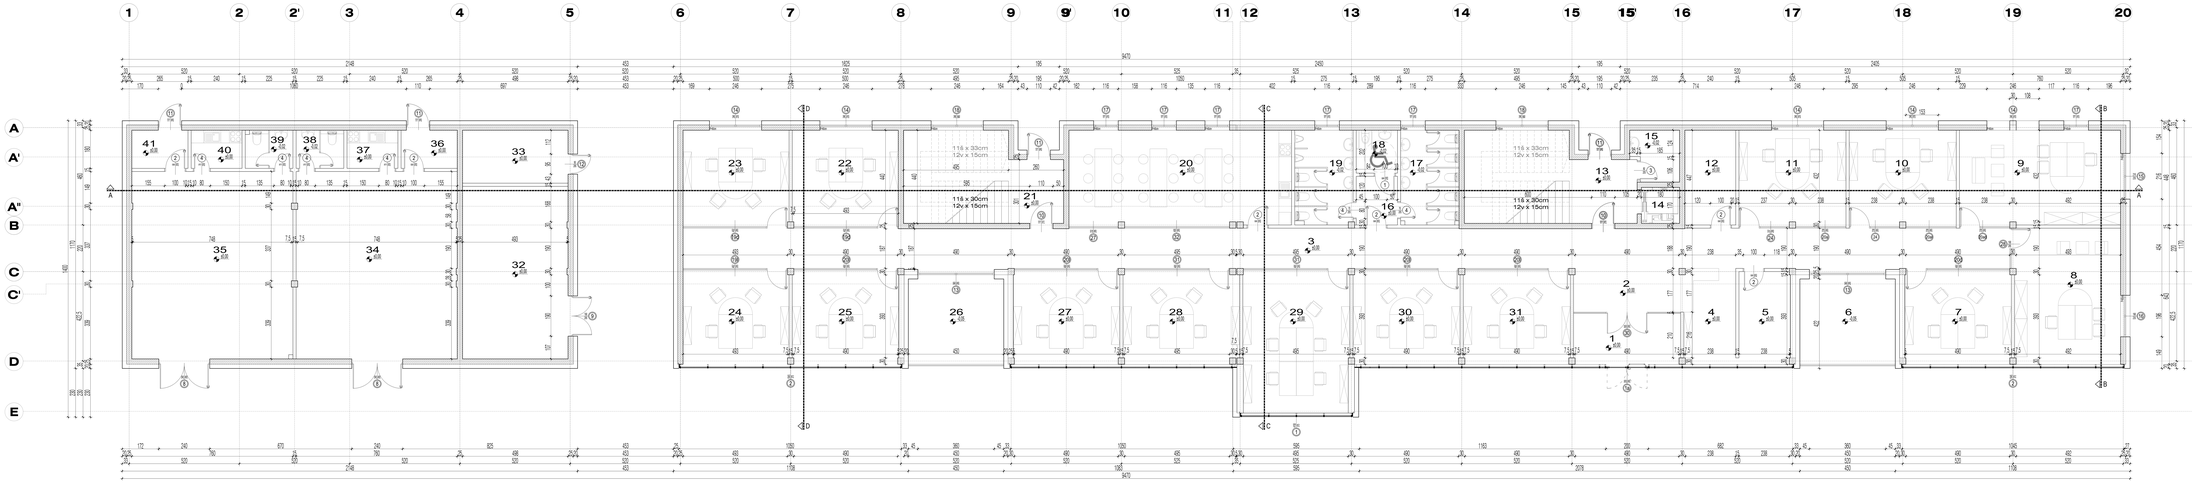

IZVEDBENI PROJEKT - ARHITEKTONSKI PROJEKT
POSLOVNA ZGRADA - PODUZETNIČKI INKUBATOR
k.č.br. 904/28 k.o. Antunovac

TLORIS PRIZEMLJA, mj 1:50

TLORIS PRIZEMLJA	pod	(m2)
TLORIS PRIZEMLJA		


